


汉阳区人民政府征收土地公告（阳征公告[2025]字第4号）征地范围图

任务号：2024定151

1:2000图幅号：I4921、I4922
1:1万图幅号：H50 G 034003

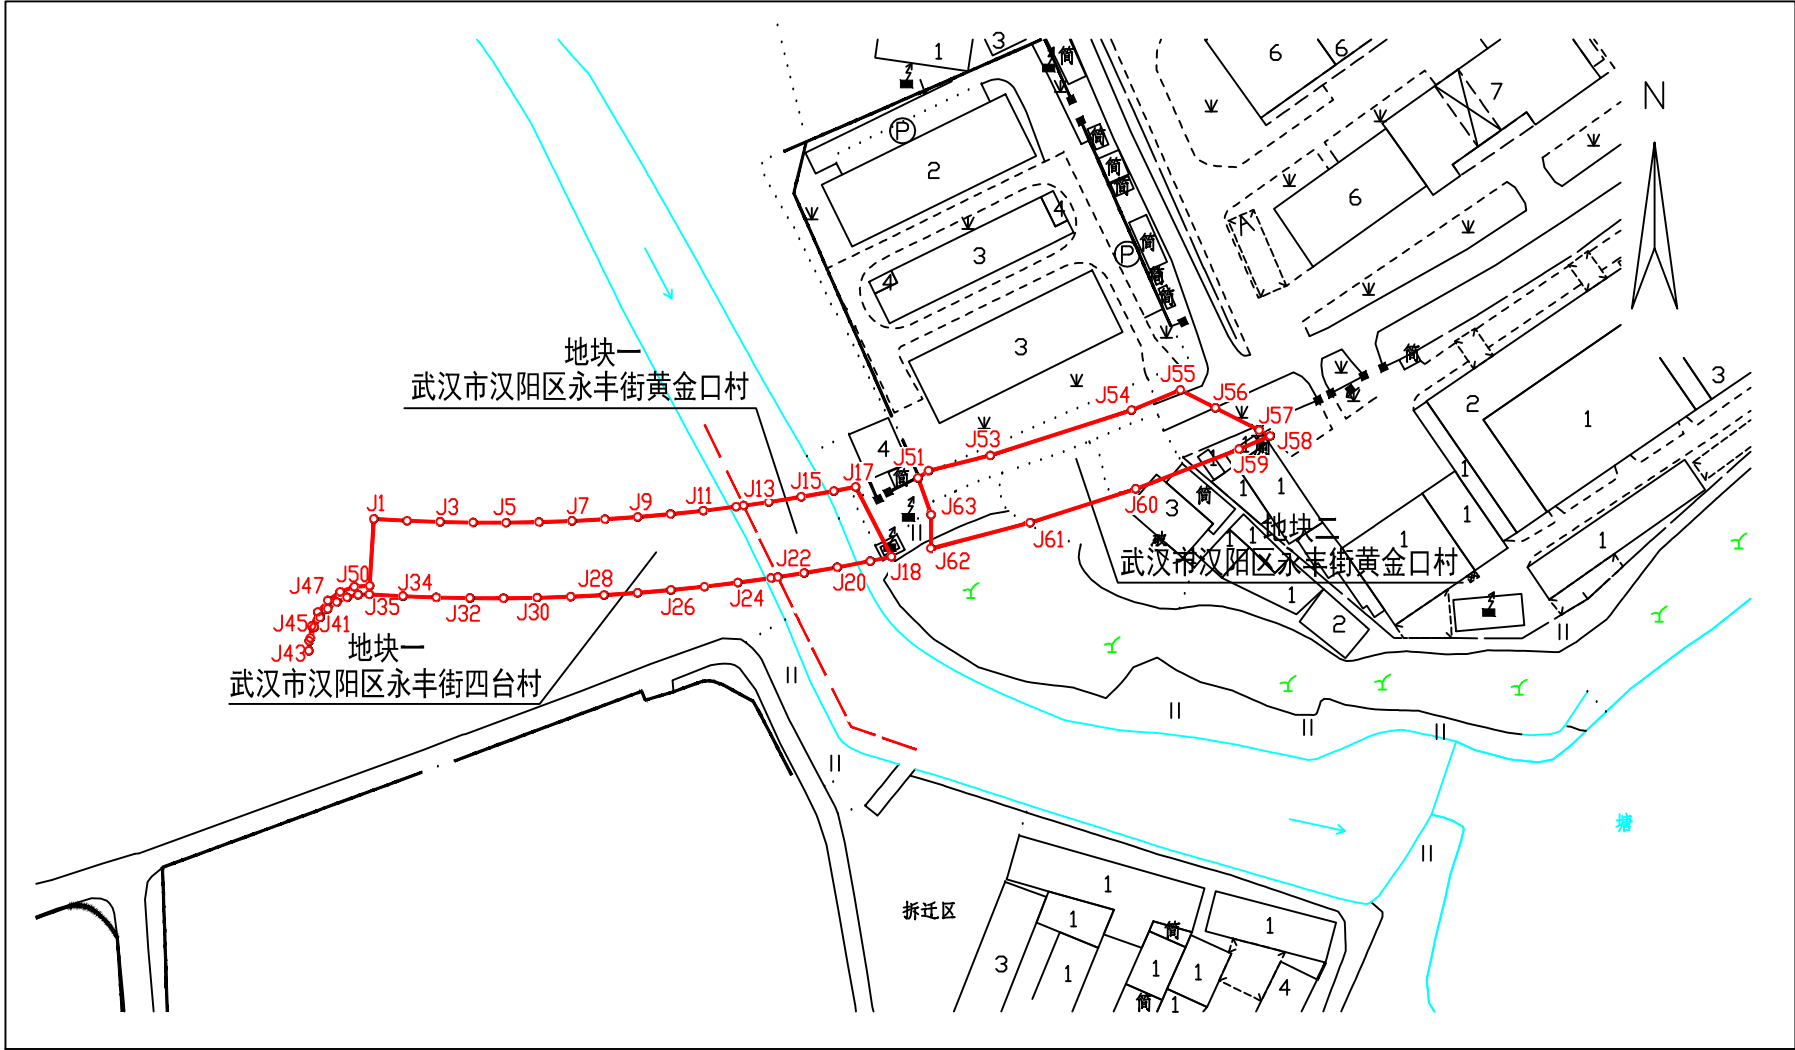

武汉市测绘研究院

2024年09月用地勘测定界调查
2024年09月数字化成图
武汉 2000 坐标系
2017 年版图式

测量员：熊旭
制图员：郑茜
检查员：鲍龙
工程负责人：徐海洲
技术负责人：左佳